

LEGEND / LÉGENDE

- FENCE (BY OTHERS) / CLÔTURE (PAR D'AUTRES)
- EXISTING FENCE / CLÔTURE EXISTANTE
- CONTRACTOR LAYDOWN AREA LIMITS / LIMITES DE L'AIRE DE MOBILISATION DE L'ENTREPRENEUR
- CONSTRUCTION SITE LIMIT / LIMITES DU SITE DE CONSTRUCTION
- BATHYMETRIC SURVEY / RELIÉVÉ BATHYMETRIQUE
- LOG BOOM / BÔME
- LIGHTED BUOY LINE / BOUÉES LUMINEUSES
- SILT FENCE OR EQUIVALENT EROSION CONTROL MEASURE / CLÔTURE ANTI-ÉROSION OU MESURE ÉQUIVALENTE
- TURBIDITY CURTAIN / RIDEAU DE CONFINEMENT
- DIRECTION OF WATER FLOW / SENS D'ÉCOULEMENT DE L'EAU
- TOP OF SLOPE / HAUT DE PENTE
- BOTTOM OF SLOPE / BAS DE PENTE
- CLOSED AQUEDUCT FOOTPRINT / EMPRISE DE L'AQUÉDUC COUVERT
- APPROXIMATE LOCATION OF THE RECREATIONAL PATHWAY BRIDGE / LOCALISATION APPROXIMATIVE DU PONT DU SENTIER RÉCRÉATIF
- RESTRICTED ACTIVITY AREA / ZONE D'ACTIVITÉ RESTREINTE (NOTE 4)

Construction Manager / gérant de construction
GESPRO ONT
 325 Doherty Street, Suite 510, Ottawa, Ontario K1N 7G2
 Telephone: (613) 241-1119 - Fax: (613) 241-9807
 Member of Genivar Inc.

Consultant
DESSAU SOPRIN Dessau-Soprin inc.
 885 4th St. East, Suite 100, Mississauga, Ontario L4X 1L7
 Phone: (905) 777-8882 Fax: (905) 777-8889

Project / projet





OA	PRELIMINARY 1 / PRÉLIMINAIRE 1	02-12-04
----	--------------------------------	----------

Revision / révision

Project / projet
LEBRETON FLATS INFRASTRUCTURE AND REMEDIATION PROJECT
PLAINES LEBRETON PROJET D'INFRASTRUCTURE ET DE RÉHABILITATION

Drawing / dessin
Erosion and Sedimentation Control Plan
Plan de contrôle de l'érosion et de la sédimentation

Detail No. / détail no.
 Sheet No. / feuille no.
 Approved by / approuvé par: **B. Allen Geom. M. Env.**
 Designed by / conçu par: **S. Cloutier P. Eng.**
 Drawn by / dessiné par: **F. Boudreau Tech.**
 Date / date: **02-12-04** Scale / échelle: **1:500**
 Project No. / no. du projet: **SC-677** Sheet No. / no. de la feuille: **D4**

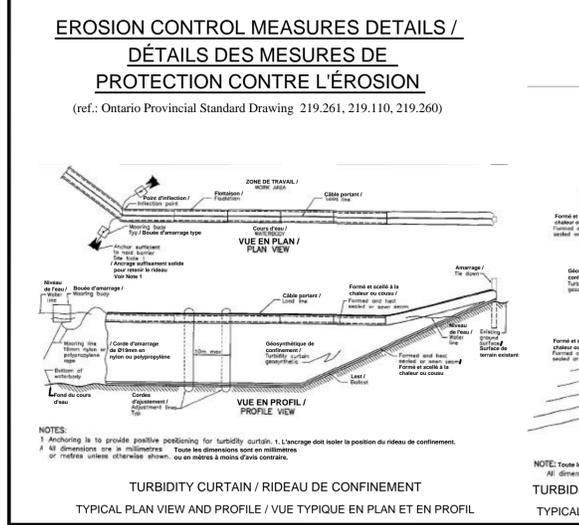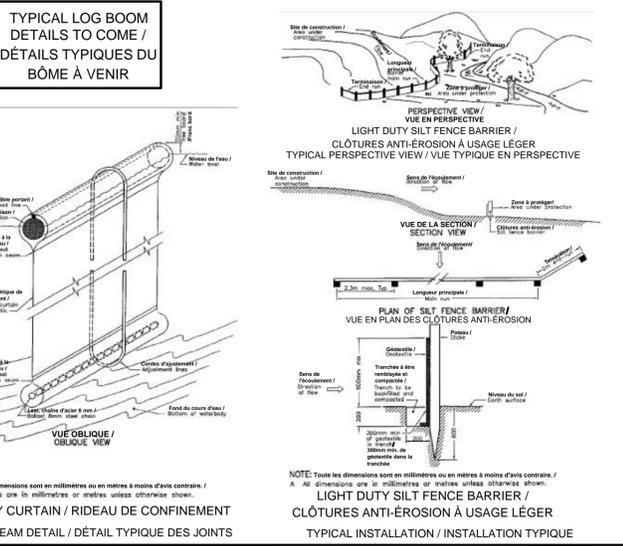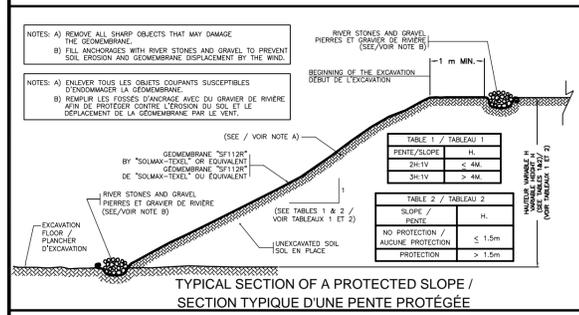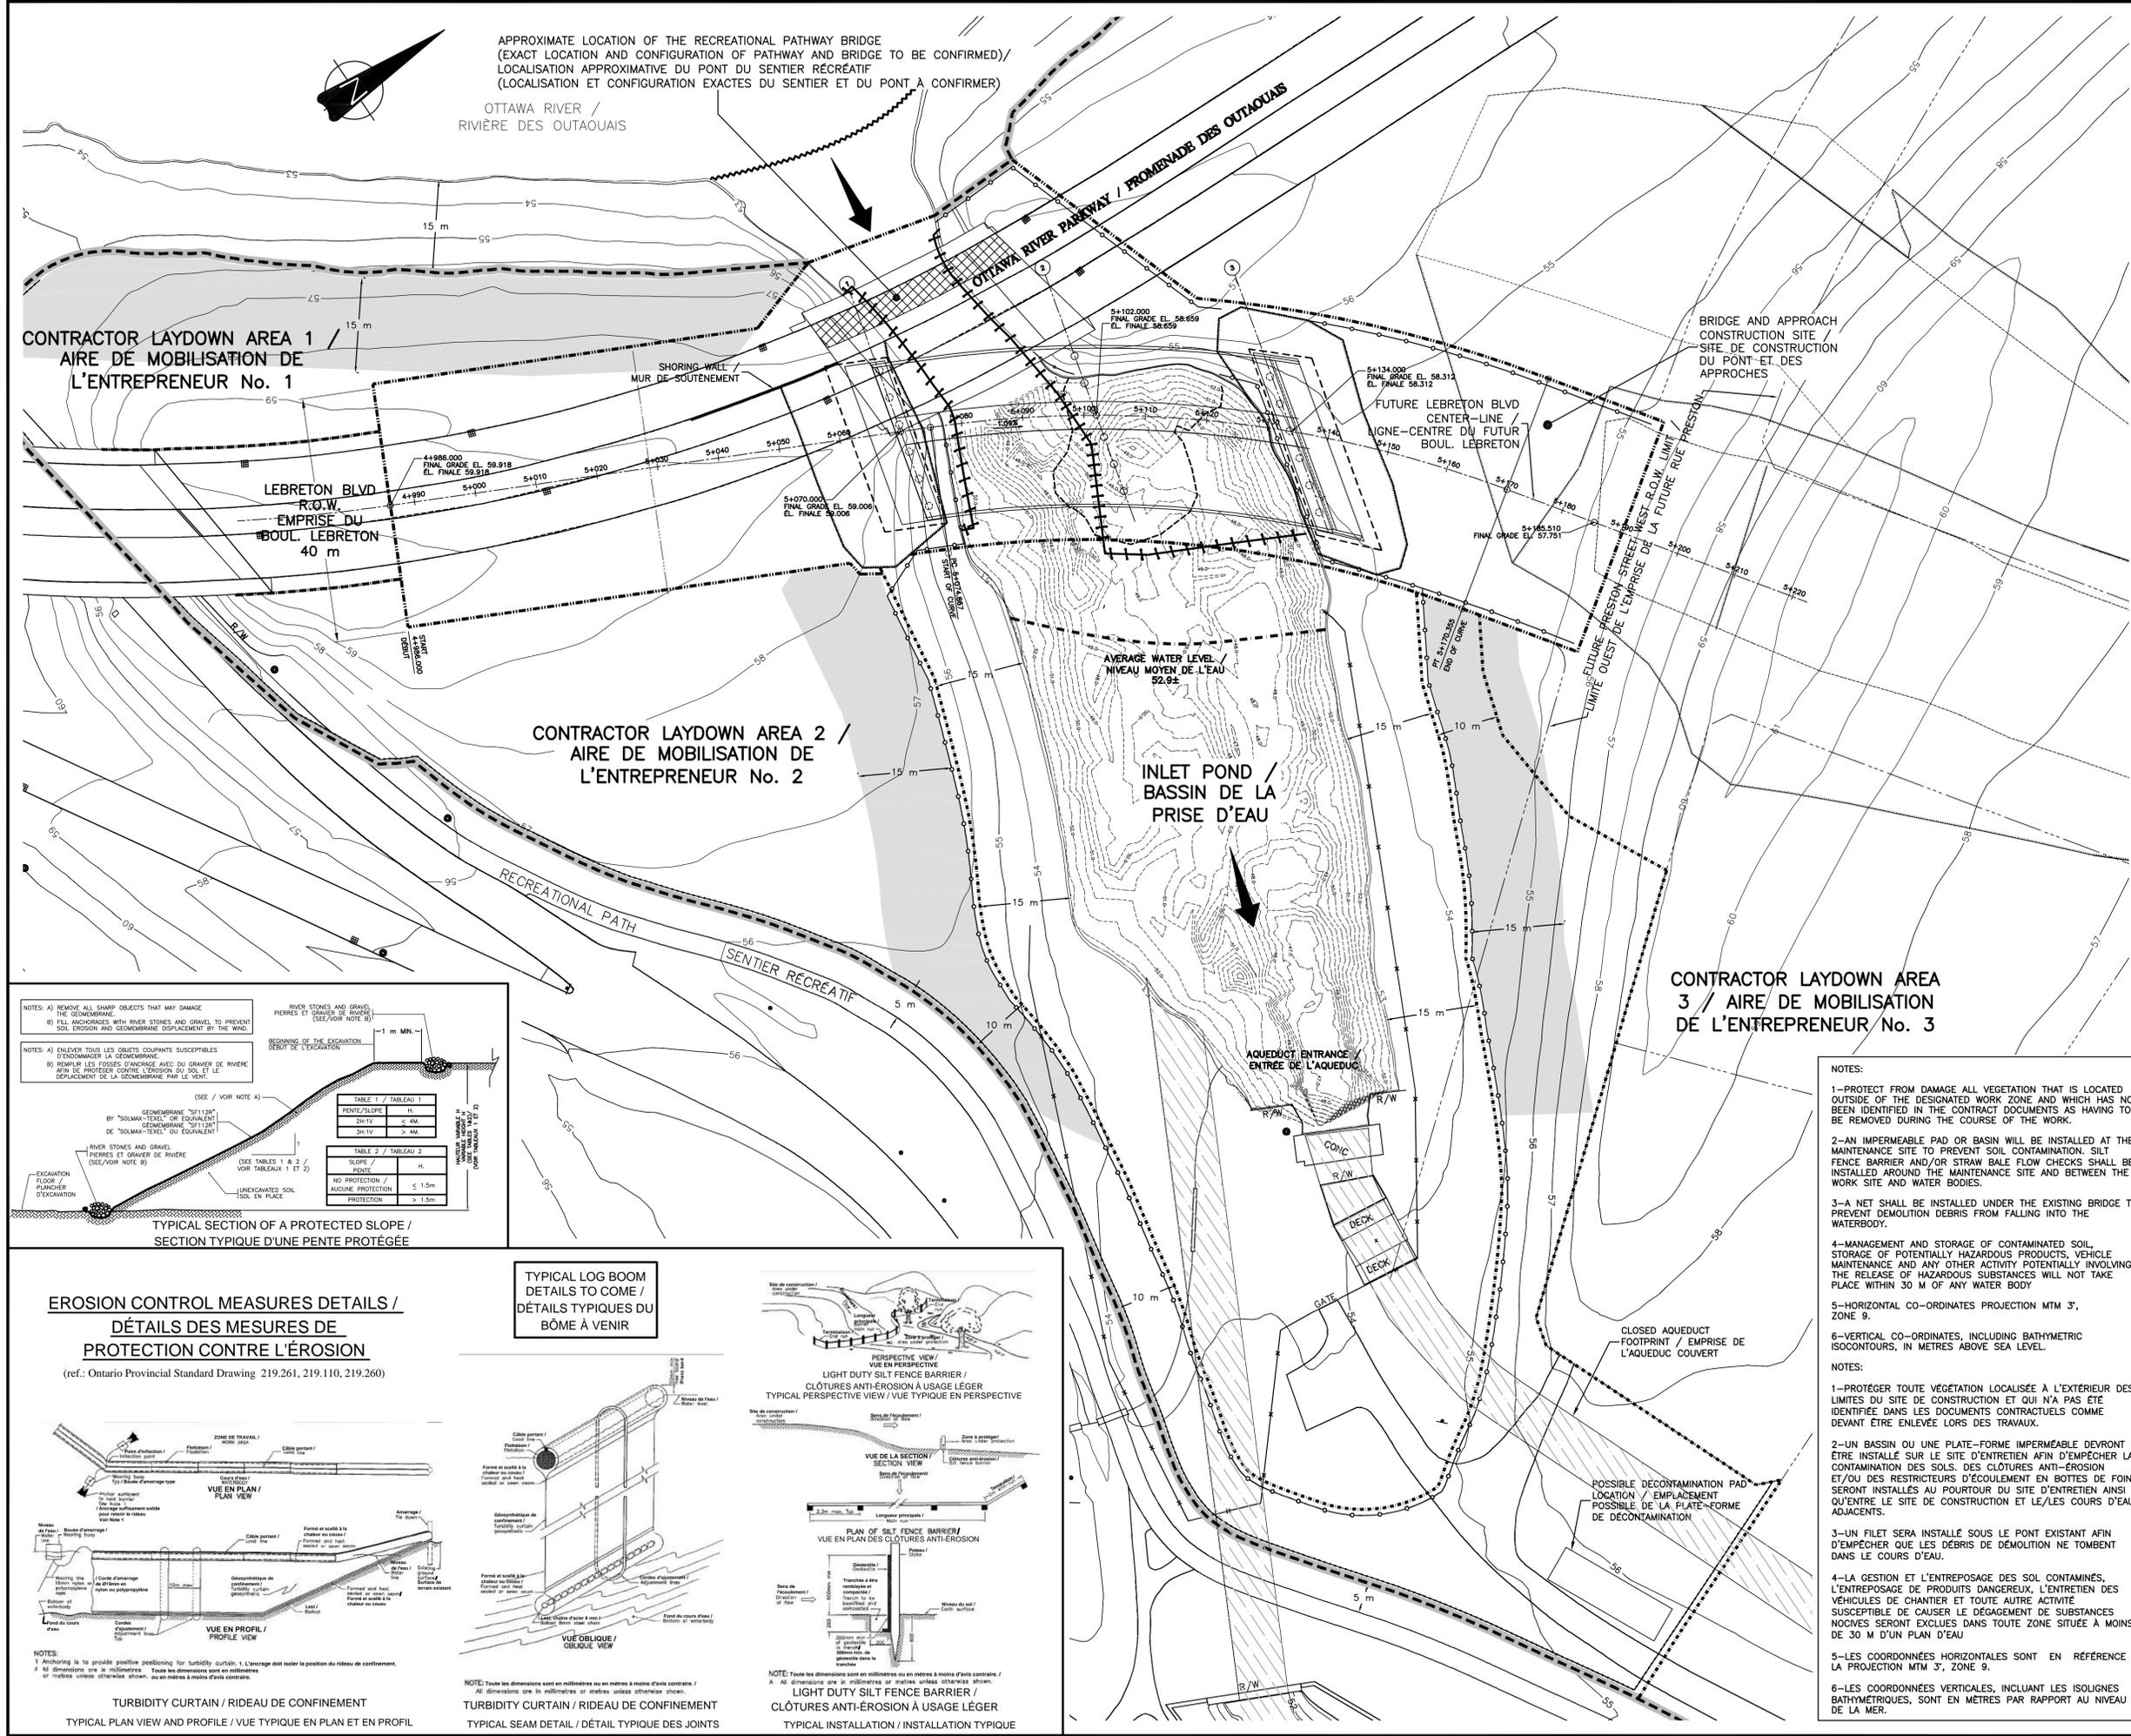

NOTES:

- 1-PROTECT FROM DAMAGE ALL VEGETATION THAT IS LOCATED OUTSIDE OF THE DESIGNATED WORK ZONE AND WHICH HAS NOT BEEN IDENTIFIED IN THE CONTRACT DOCUMENTS AS HAVING TO BE REMOVED DURING THE COURSE OF THE WORK.
- 2-AN IMPERMEABLE PAD OR BASIN WILL BE INSTALLED AT THE MAINTENANCE SITE TO PREVENT SOIL CONTAMINATION. SILT FENCE BARRIER AND/OR STRAW BALE FLOW CHECKS SHALL BE INSTALLED AROUND THE MAINTENANCE SITE AND BETWEEN THE WORK SITE AND WATER BODIES.
- 3-A NET SHALL BE INSTALLED UNDER THE EXISTING BRIDGE TO PREVENT DEMOLITION DEBRIS FROM FALLING INTO THE WATERBODY.
- 4-MANAGEMENT AND STORAGE OF CONTAMINATED SOIL, STORAGE OF POTENTIALLY HAZARDOUS PRODUCTS, VEHICLE MAINTENANCE AND ANY OTHER ACTIVITY POTENTIALLY INVOLVING THE RELEASE OF HAZARDOUS SUBSTANCES WILL NOT TAKE PLACE WITHIN 30 M OF ANY WATER BODY.
- 5-HORIZONTAL CO-ORDINATES PROJECTION MTM 3, ZONE 9.
- 6-VERTICAL CO-ORDINATES, INCLUDING BATHYMETRIC ISOCONTOURS, IN METRES ABOVE SEA LEVEL.

NOTES:

- 1-PROTÉGER TOUTE VÉGÉTATION LOCALISÉE À L'EXTÉRIEUR DES LIMITES DU SITE DE CONSTRUCTION ET QUI N'A PAS ÉTÉ IDENTIFIÉE DANS LES DOCUMENTS CONTRACTUELS COMME DEVANT ÊTRE ENLEVÉE LORS DES TRAVAUX.
- 2-UN BASSIN OU UNE PLATE-FORME IMPERMÉABLE DEVRONT ÊTRE INSTALLÉS SUR LE SITE D'ENTRETIEN AFIN D'ÉVITER LA CONTAMINATION DES SOLS. DES CLÔTURES ANTI-ÉROSION ET/OU DES RESTRICTEURS D'ÉCOULEMENT EN BOTTES DE FOIN SERONT INSTALLÉS AU POURTOUR DU SITE D'ENTRETIEN AINSI QU'ENTRE LE SITE DE CONSTRUCTION ET LE/LES COURS D'EAU ADJACENTS.
- 3-UN FILET SERA INSTALLÉ SOUS LE PONT EXISTANT AFIN D'ÉVITER QUE LES DÉBRIS DE DÉMOLITION NE TOMBENT DANS LE COURS D'EAU.
- 4-LA GESTION ET L'ENTREPOSAGE DES SOLS CONTAMINÉS, L'ENTREPOSAGE DE PRODUITS DANGEREUX, L'ENTRETIEN DES VÉHICULES DE CHANTIER ET TOUTE AUTRE ACTIVITÉ SUSCEPTIBLE DE CAUSER LE DÉGAGEMENT DE SUBSTANCES NOCIVES SERONT EXCLUS DANS TOUTE ZONE SITUÉE À MOINS DE 30 M D'UN PLAN D'EAU.
- 5-LES COORDONNÉES HORIZONTALES SONT EN RÉFÉRENCE À LA PROJECTION MTM 3, ZONE 9.
- 6-LES COORDONNÉES VERTICALES, INCLUANT LES ISOIGNES BATHYMETRIQUES, SONT EN MÈTRES PAR RAPPORT AU NIVEAU DE LA MER.

L'avis de modification n° 07, 2004 - 84.5km
 L'avis de modification n° 08, 2004 - 84.5km
 L'avis de modification n° 322, 2004 - 84